


ZAŁ. NR

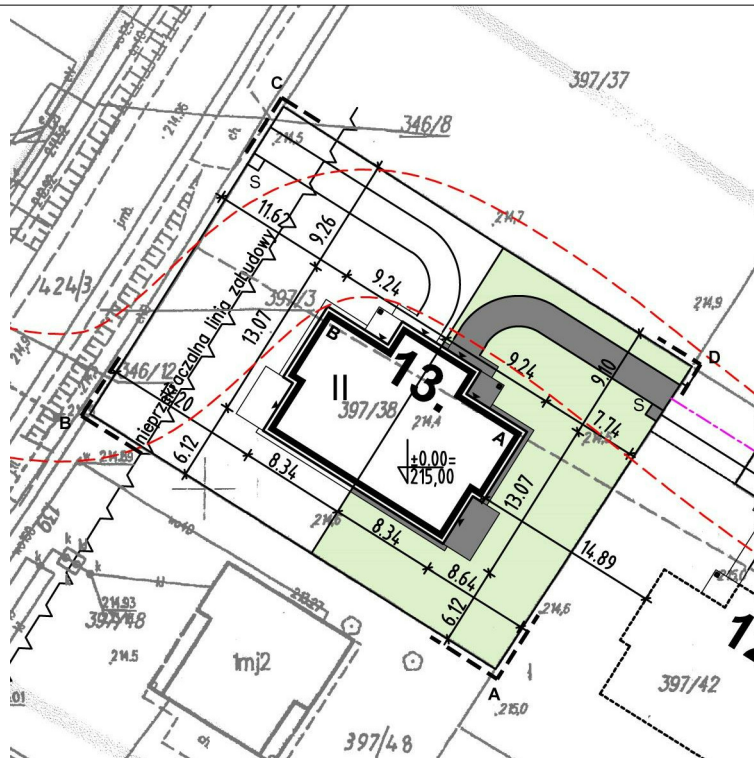

FLJ KONSTRUKCJE Sp. z o.o.
ul. Matki Teresy z Kalkuty 18A lok.2,
20-538 Lublin

BUDYNEK MIESZKALNY
JEDNORODZINNY nr 13a,
KALINÓWKA, ul. Laurowa,
dz. nr 397/38, gm. GŁUSK

RZUT PARTERU

Z. POM. - lokal A

Nr	Nazwa	Pow.
----	-------	------

LOKAL A

A0.01	WIATROŁAP	2.35 m ²
A0.02	GARDEROBA	2.43 m ²
A0.03	GABINET	11.61 m ²
A0.04	HALL	7.65 m ²
A0.05	KL.SCHOD.	5.36 m ²
A0.06	SALON	27.20 m ²
A0.07	KUCHNIA	5.79 m ²
A0.08	WC	5.55 m ²
A0.10	GARAŻ	17.85 m ²

9 85.79 m²


A1.01	KORYTARZ	7.87 m ²
A1.02	ŁAZIENKA	6.16 m ²
A1.03	POKÓJ	10.33 m ²
A1.04	POKÓJ	13.36 m ²
A1.05	POKÓJ	10.25 m ²
A1.06	POKÓJ	12.03 m ²

6 60.00 m²

Suma ogólna: 145.79 m²

LEGENDA:

- ściana nierozbieralna
- ściana z możliwością rozbiórki
- pion wentylacyjny
- wlot wentylacji
- grzejnik c.o.

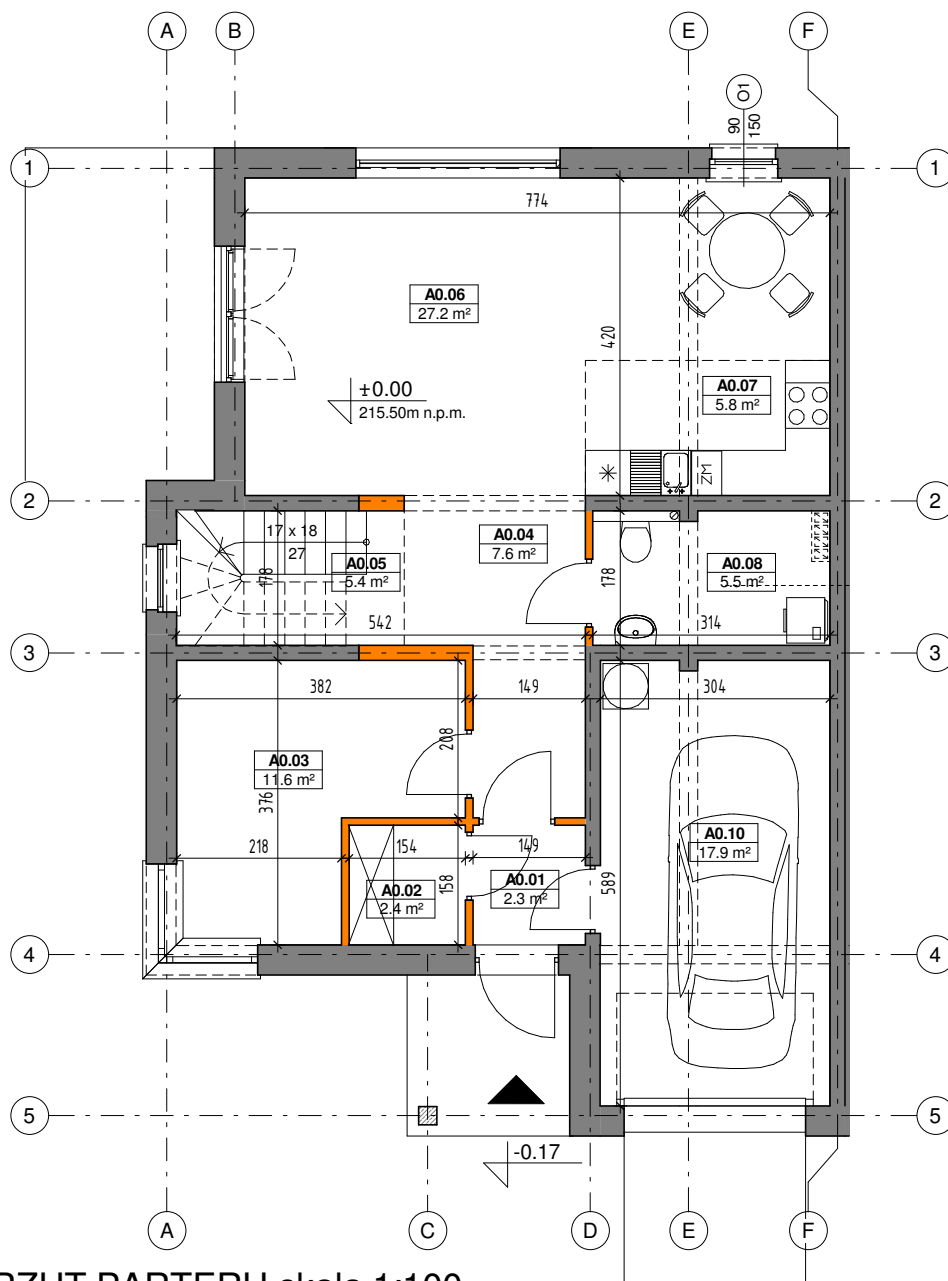

RZUT PARTERU skala 1:100

POW. DZIAŁKI: 488,52 m²


POW. ZABUD.: 104,78 m²

POW. UŻYTK.: 145,79 m²



UK KORONA STUDIO ARCHITEKTONICZNE
LUBLIN, ul. Kisielewskiego 6/u3, tel. 81-7211222

ZAŁ. NR

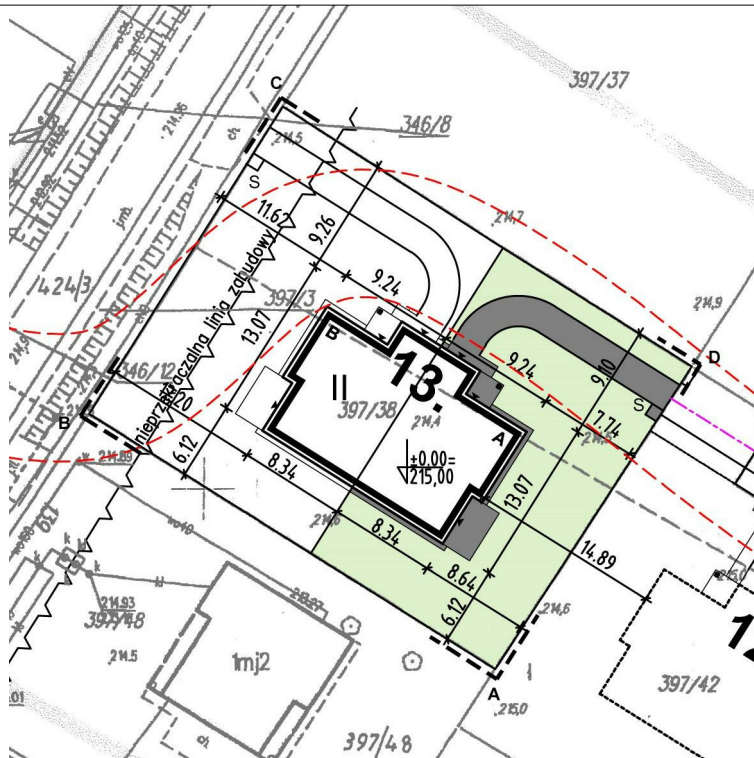

FLJ KONSTRUKCJE Sp. z o.o.
ul. Matki Teresy z Kalkuty 18A lok.2,
20-538 Lublin

BUDYNEK MIESZKALNY
JEDNORODZINNY nr 13a,
KALINÓWKA, ul. Laurowa,
dz. nr 397/38, gm. GŁUSK

RZUT PIĘTRA

Z. POM. - lokal A

Nr	Nazwa	Pow.
----	-------	------

LOKAL A


A0.01	WIATROŁAP	2.35 m ²
A0.02	GARDEROBA	2.43 m ²
A0.03	GABINET	11.61 m ²
A0.04	HALL	7.65 m ²
A0.05	KL.SCHOD.	5.36 m ²
A0.06	SALON	27.20 m ²
A0.07	KUCHNIA	5.79 m ²
A0.08	WC	5.55 m ²
A0.10	GARAŻ	17.85 m ²
9		85.79 m ²

A1.01	KORYTARZ	7.87 m ²
A1.02	ŁAZIENKA	6.16 m ²
A1.03	POKÓJ	10.33 m ²
A1.04	POKÓJ	13.36 m ²
A1.05	POKÓJ	10.25 m ²
A1.06	POKÓJ	12.03 m ²
6		60.00 m ²

Suma ogólna: 145.79 m²

LEGENDA:

- ściana nierozbieralna
- ściana z możliwością rozbiórki
- pion wentylacyjny
- wlot wentylacji
- grzejnik c.o.

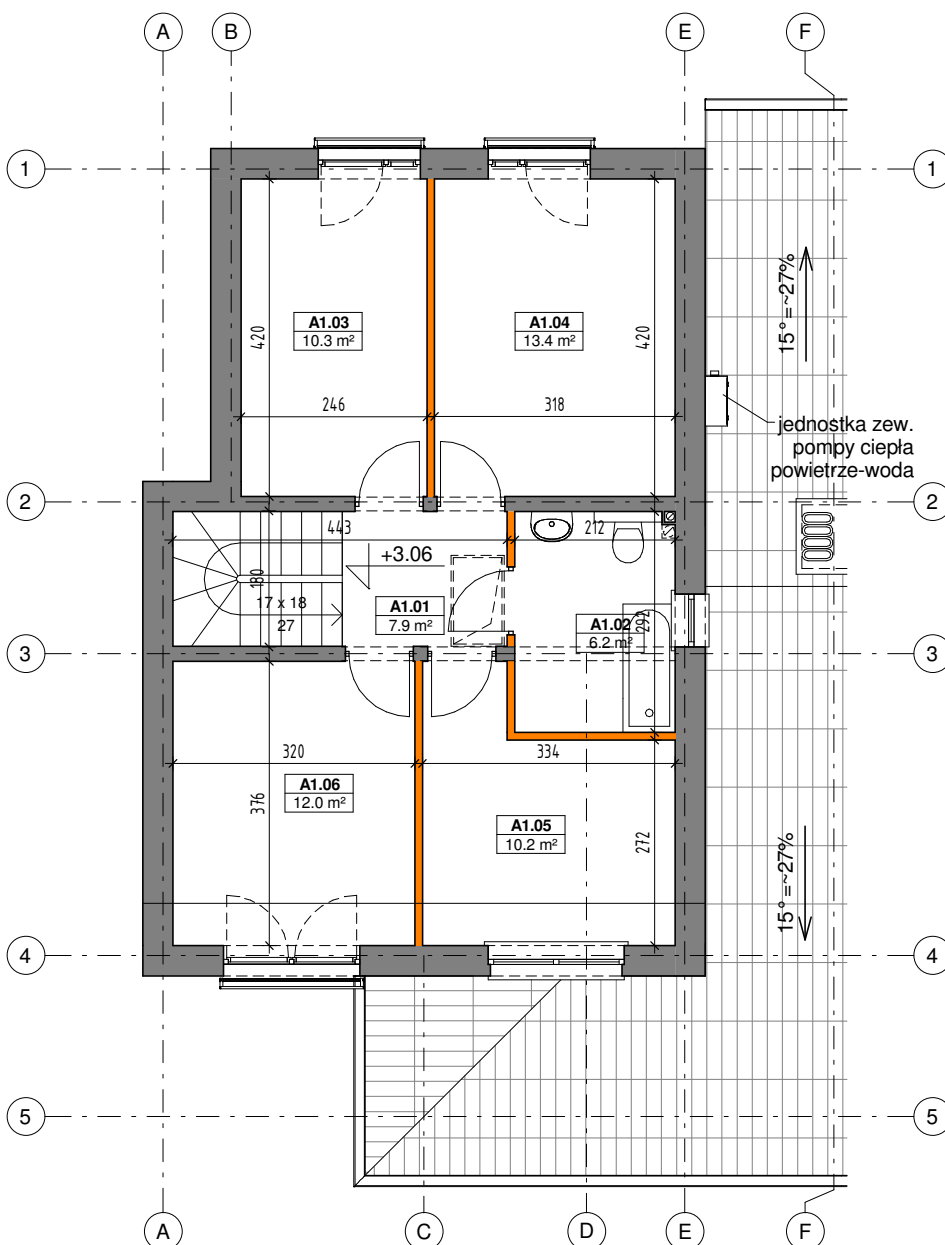

RZUT PIĘTRA skala 1:100

POW. DZIAŁKI: 488,52 m²

POW. ZABUD.: 104,78 m²

POW. UŻYTK.: 145,79 m²



UK KORONA STUDIO ARCHITEKTONICZNE
LUBLIN, ul. Kisielewskiego 6/u3, tel. 81-7211222